


Rzut parteru

1. Parter		
Numer	Nazwa	Powierzchnia
1/1	Wiatrołap	3.51 m ²
1/2	Hol	8.13 m ²
1/3	Kotłownia+pralnia	6.39 m ²
1/4	Kuchnia	6.77 m ²
1/5	Salon	27.28 m ²
1/6	Garaż	20.68 m ²
		72.77 m ²

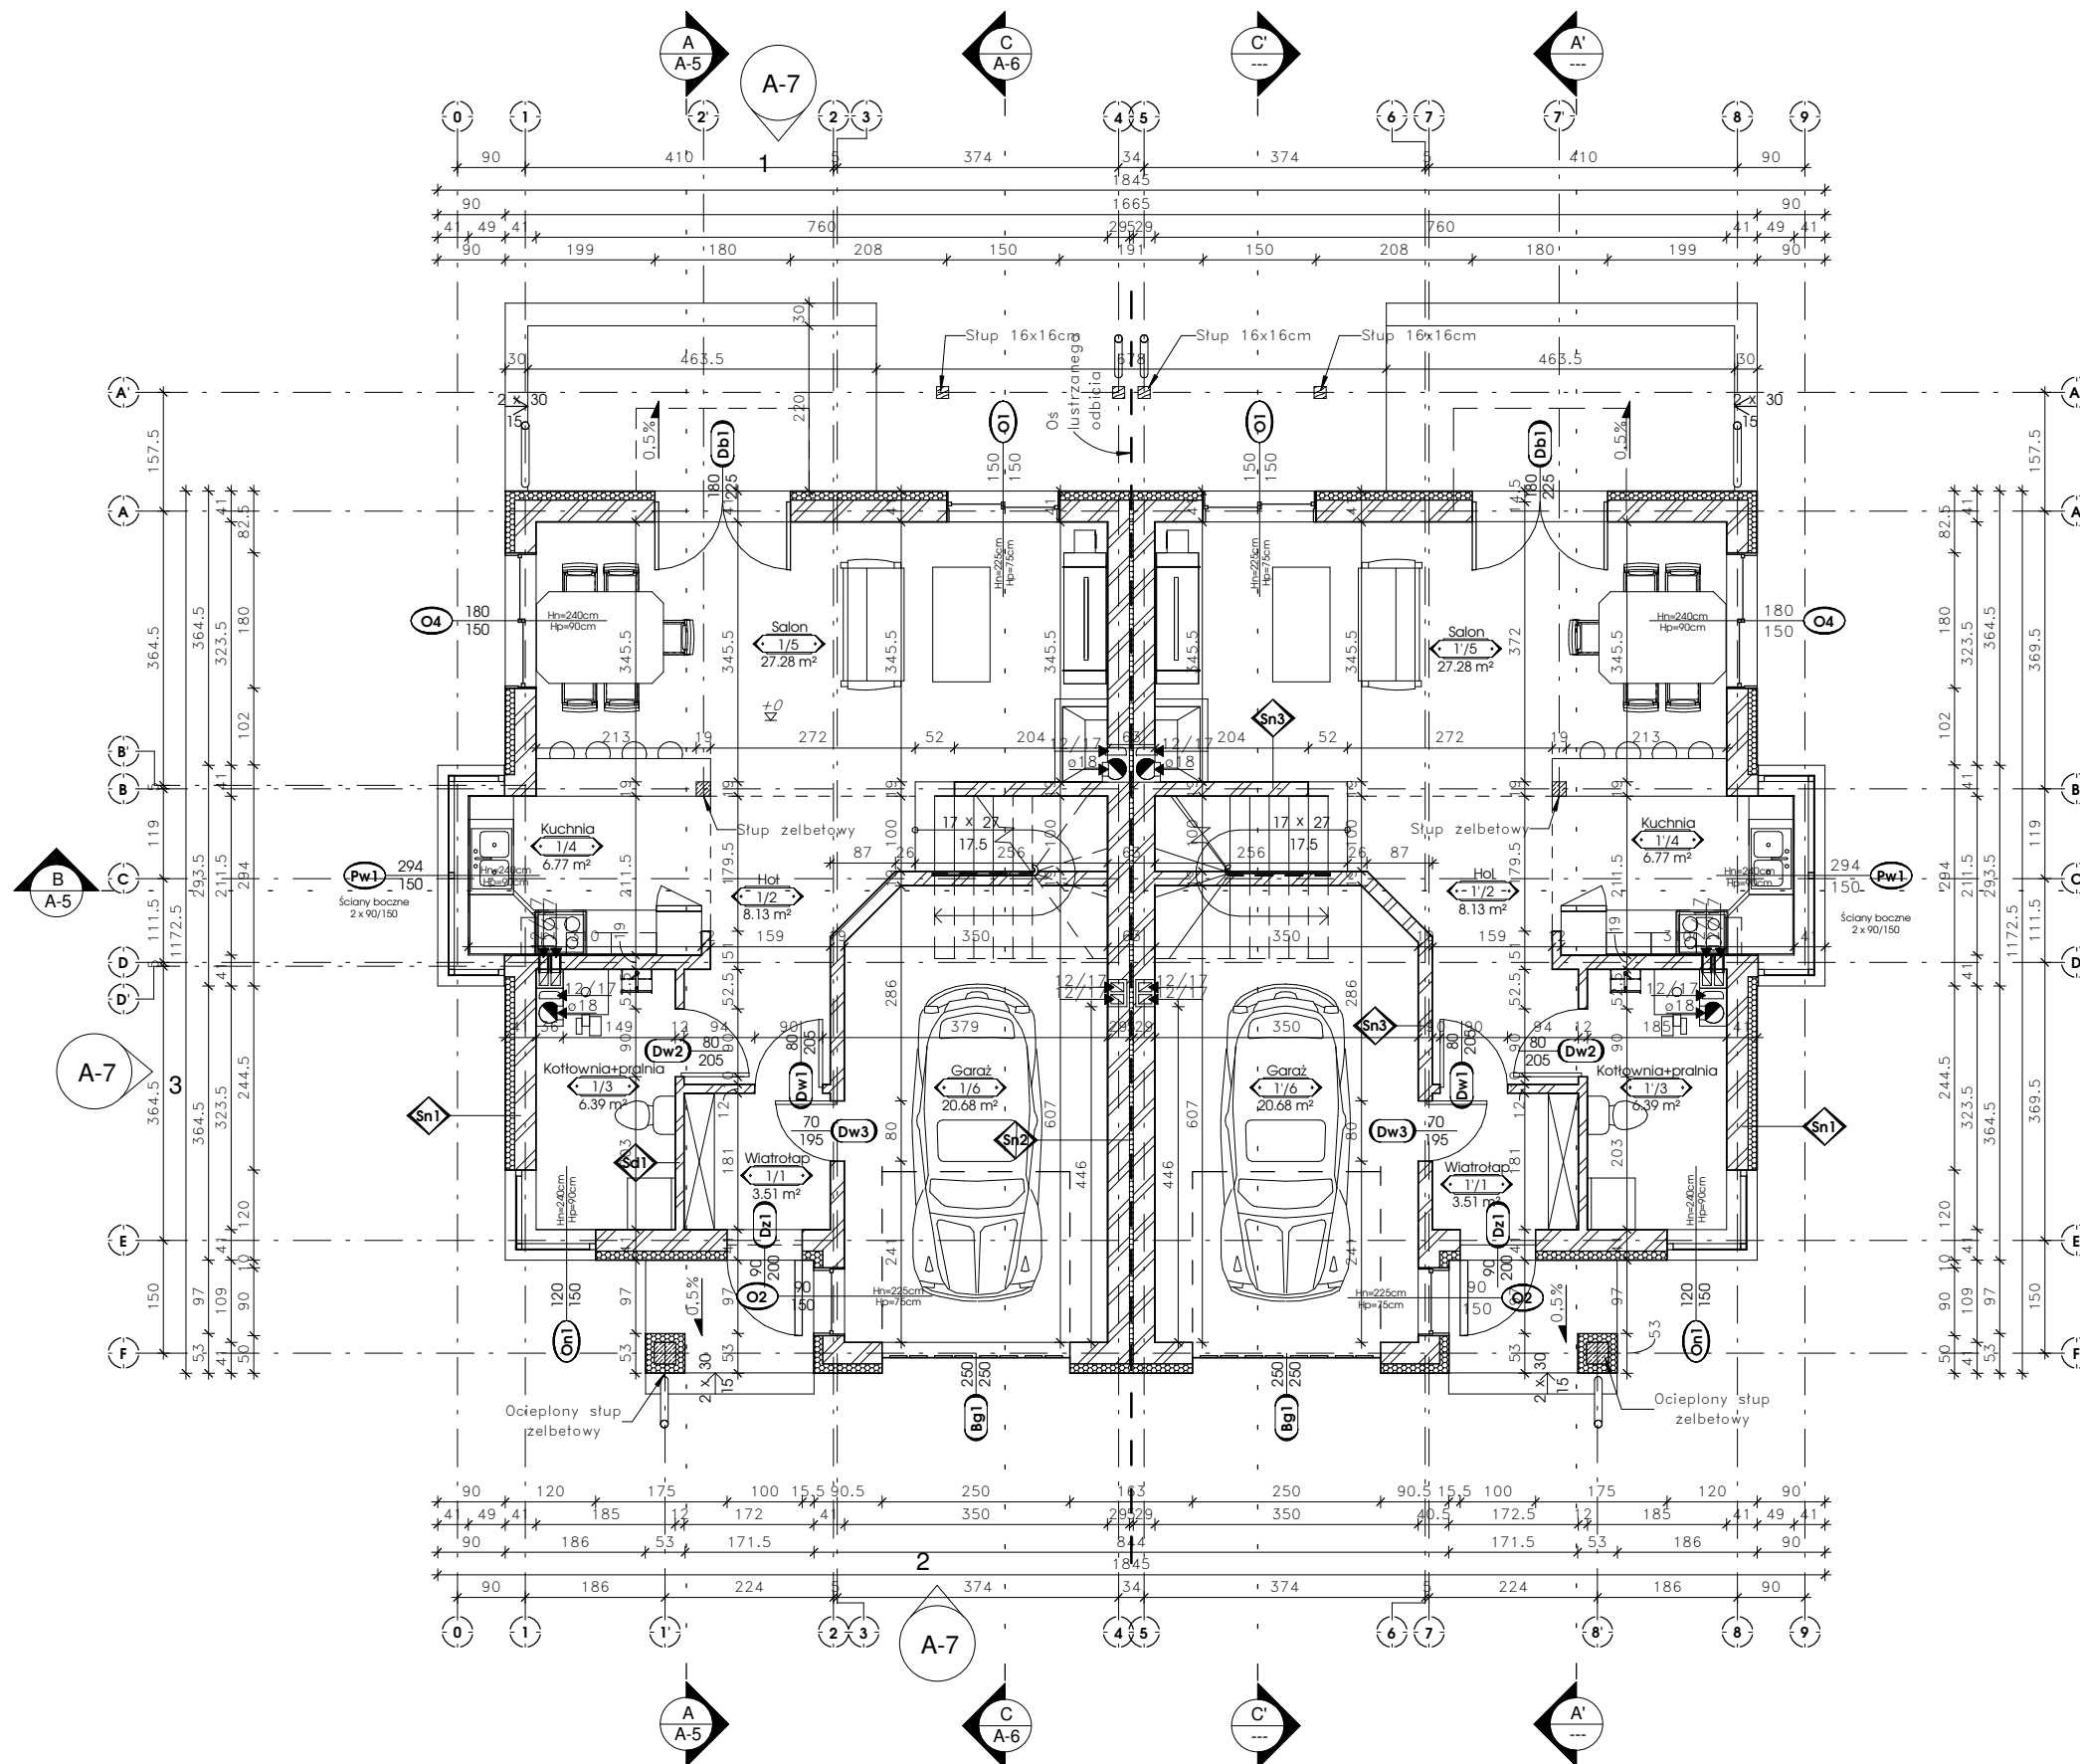

Legenda symboli

Okna
 Okno 130/150: szerokość otworu w stanie surowym Hn=Wysokość nadproża / wysokość otworu w stanie surowym Hp=Wysokość parapetu

Drzwi
 Drzwi 205/80: szerokość w świetle przejścia drzwi, ościeżnicy / wysokość w świetle przejścia drzwi, ościeżnicy

Bramy garażowe
 Brama 250/220: szerokość otworu w stanie surowym / wysokość otworu w stanie surowym

Ściany, podłogi, dachy
 Ściana: szerokość / wysokość

Koły wysokościowe
 ▬ - poziom stanu wykończonego
 ▴ - poziom stanu surowego

<p>Ściana działowa</p> <ul style="list-style-type: none"> - tynk cem. wap. 12cm - cegła kratówka K-3 - tynk cem. wap. 	<p>Ściana nośna zewnętrzna</p> <ul style="list-style-type: none"> - tynk cienkowarstwowy 12cm - styropian 29cm - pustak MAX - tynk cem. wap. 	<p>Ściana nośna wewnętrzna</p> <ul style="list-style-type: none"> - styropian 2,5cm - pustak MAX 29cm - tynk cem. wap. 	<p>Ściana nośna wewnętrzna</p> <ul style="list-style-type: none"> - tynk cem. wap. 19cm - pustak MAX - tynk cem. wap.
---	---	--	---

Budynek mieszkalny jednorodzinny wolnostojący z dwoma lokalami mieszkalnymi "nr 1"		
INWESTOR:	IN SPE Sp.z o.o. Rybitwy 15, 30-722 Kraków	Wrzesień 2011r
BRANŻA:	Architektura	RYS. NR A-1
LOKALIZACJA:	dz. nr 138/11, 139/4, m. Dojazdów gm. Kocmyrzów-Luborzycza	Skala: 1 : 100
Rzut parteru		Podpis:
OPRACOWAŁ inż. Paweł Krauz	PROJEKTOWAŁ mgr inż. arch. Grażyna Kuźniar nr ewid 77/98	